

Comune di Livorno
DENUNCIA D' INIZIO ATTIVITA'
 ai sensi dell'articolo 4e9 delle Legge Regione Toscana n°52 del 14.01.1999

Proprietà: COMUNE DI LIVORNO
 Concessionario: [REDACTED]
 Affittuario: [REDACTED]
 Ubicazione: Viale Salvador Allendè
 N.C.E.U.: Foglio 44 Part. 474

Demolizioni ☐ Costruzioni ☒

DESCRIZIONE TAVOLA:
 STATO DI VARIANTE
 D.I.A. PROT. 86158/03


TAVOLA
 6

data: 15 novembre 2004


SCALA 1:100

[REDACTED]


022594 25 NOV 04
 DEPOSITO PRATICA SISM. V.
 60174 - L.R. 53/02 - L. 10/01/99

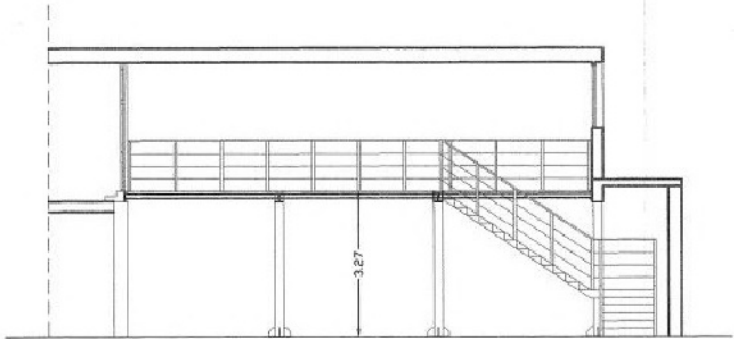

Sezione b - b'

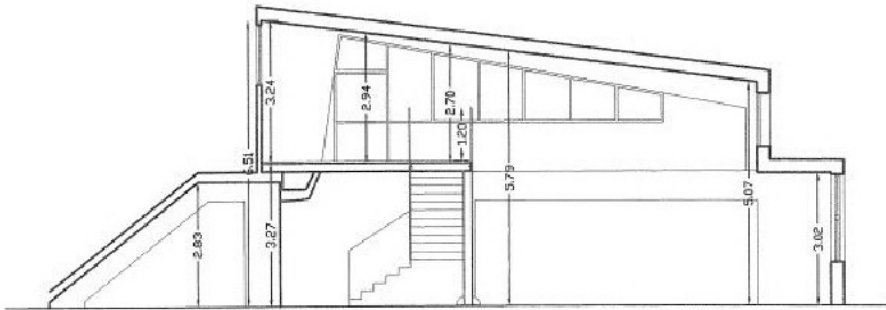


Sezione a - a'

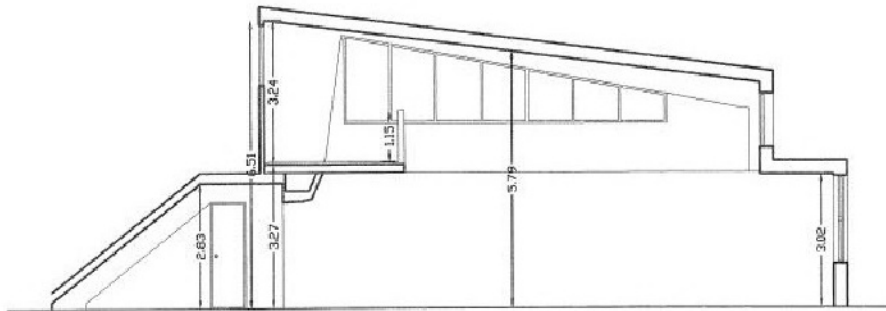

Sezione c - c'

Viale Salvador Allende

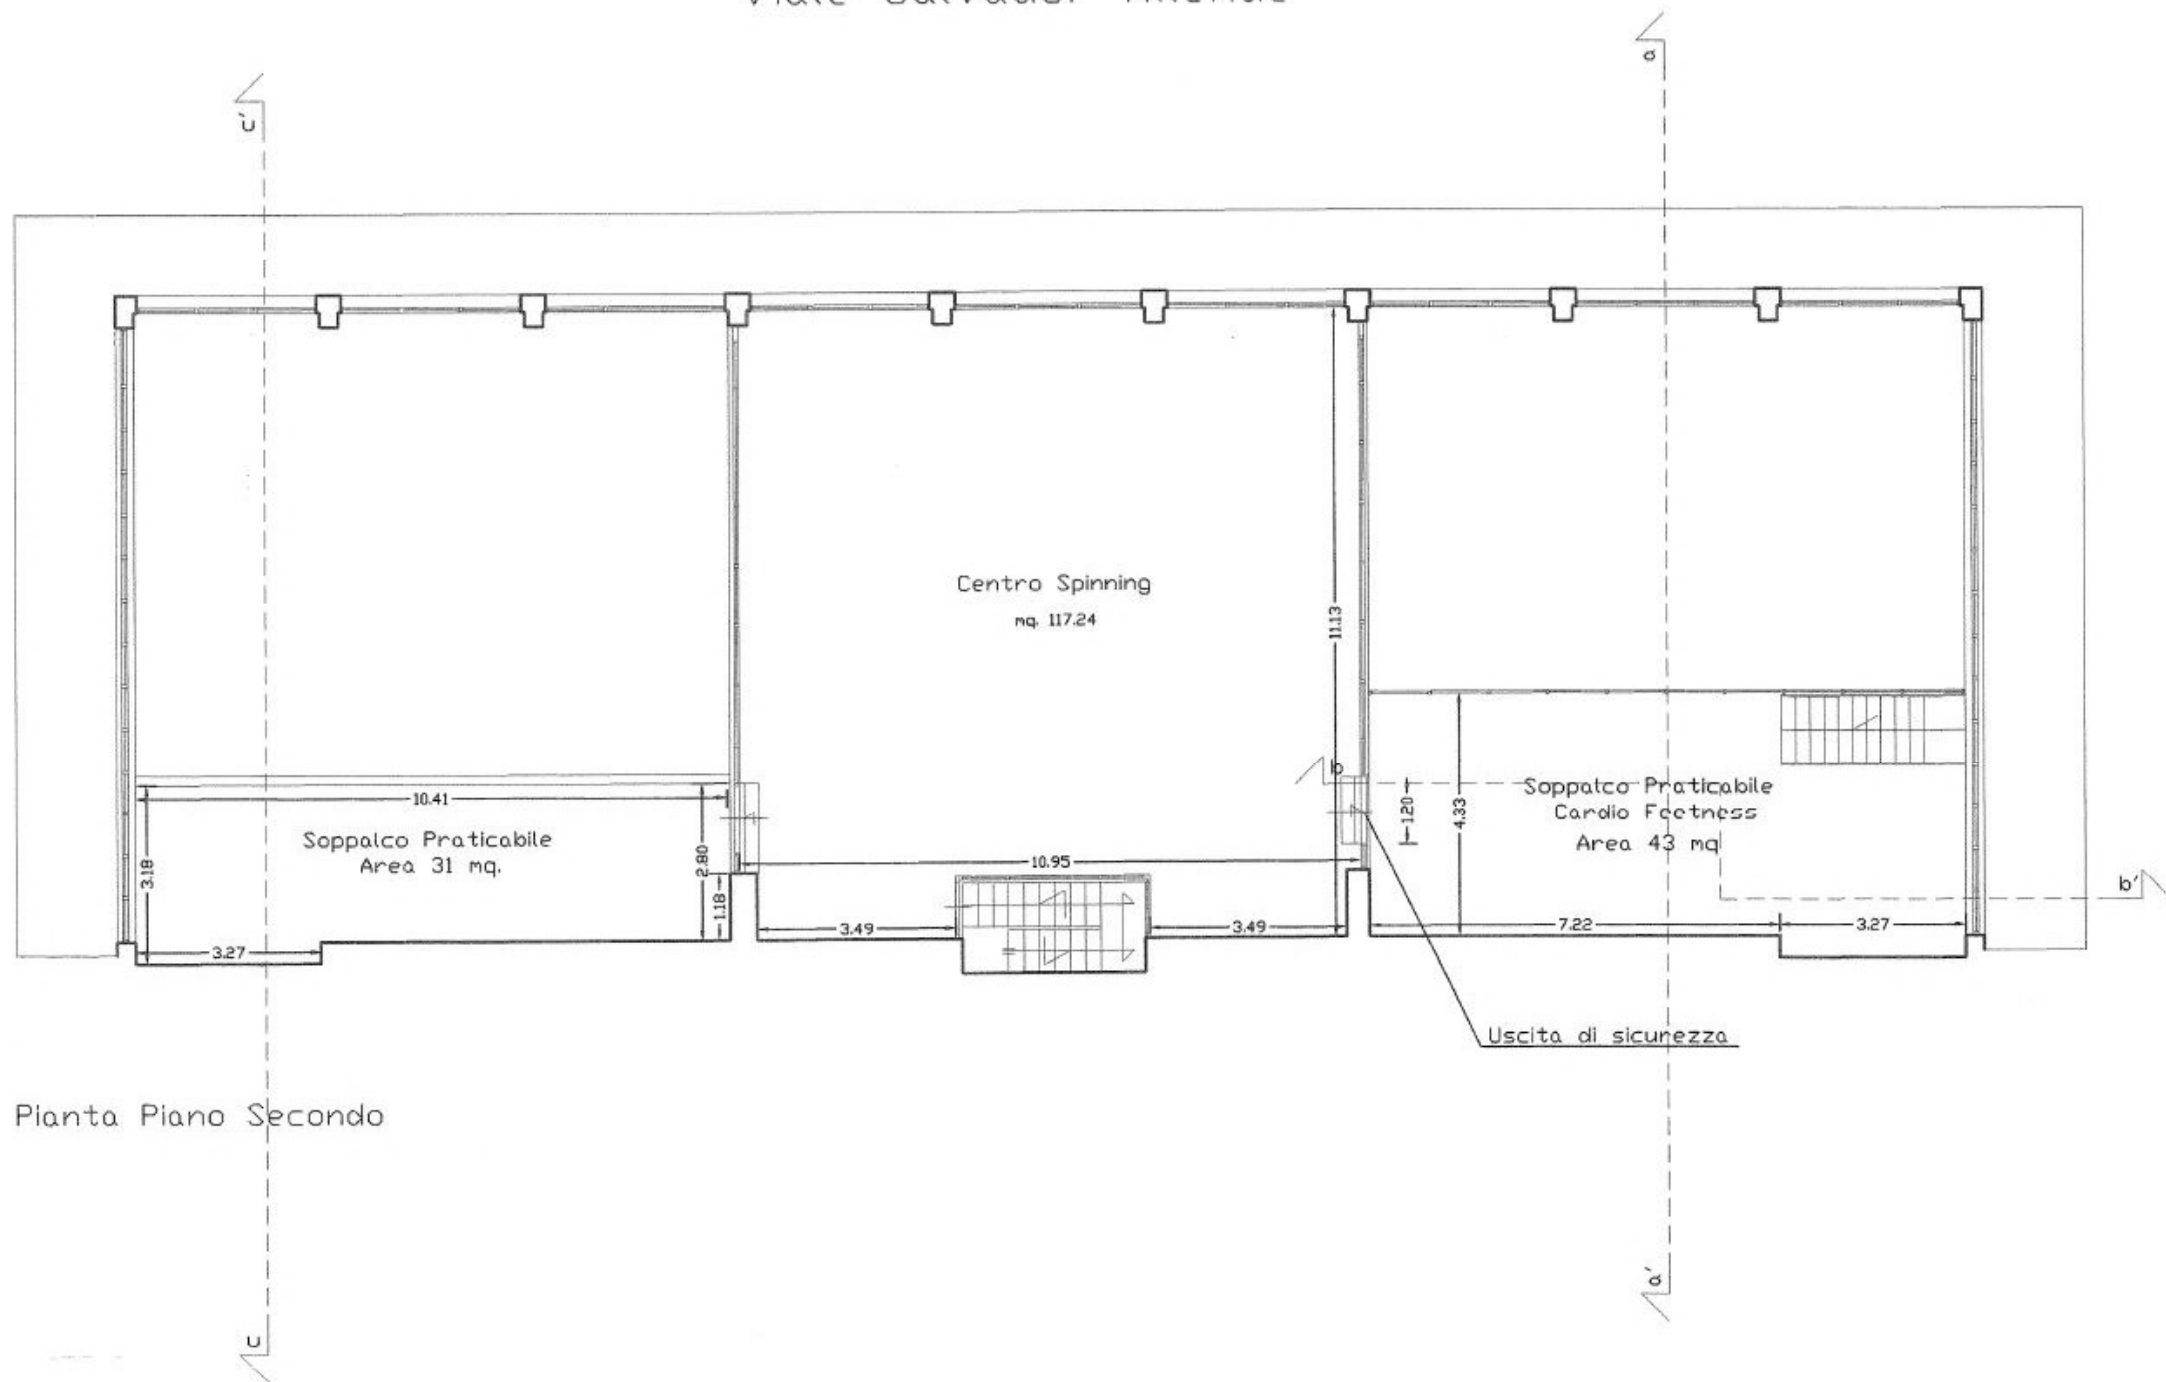

Pianta Piano Secondo