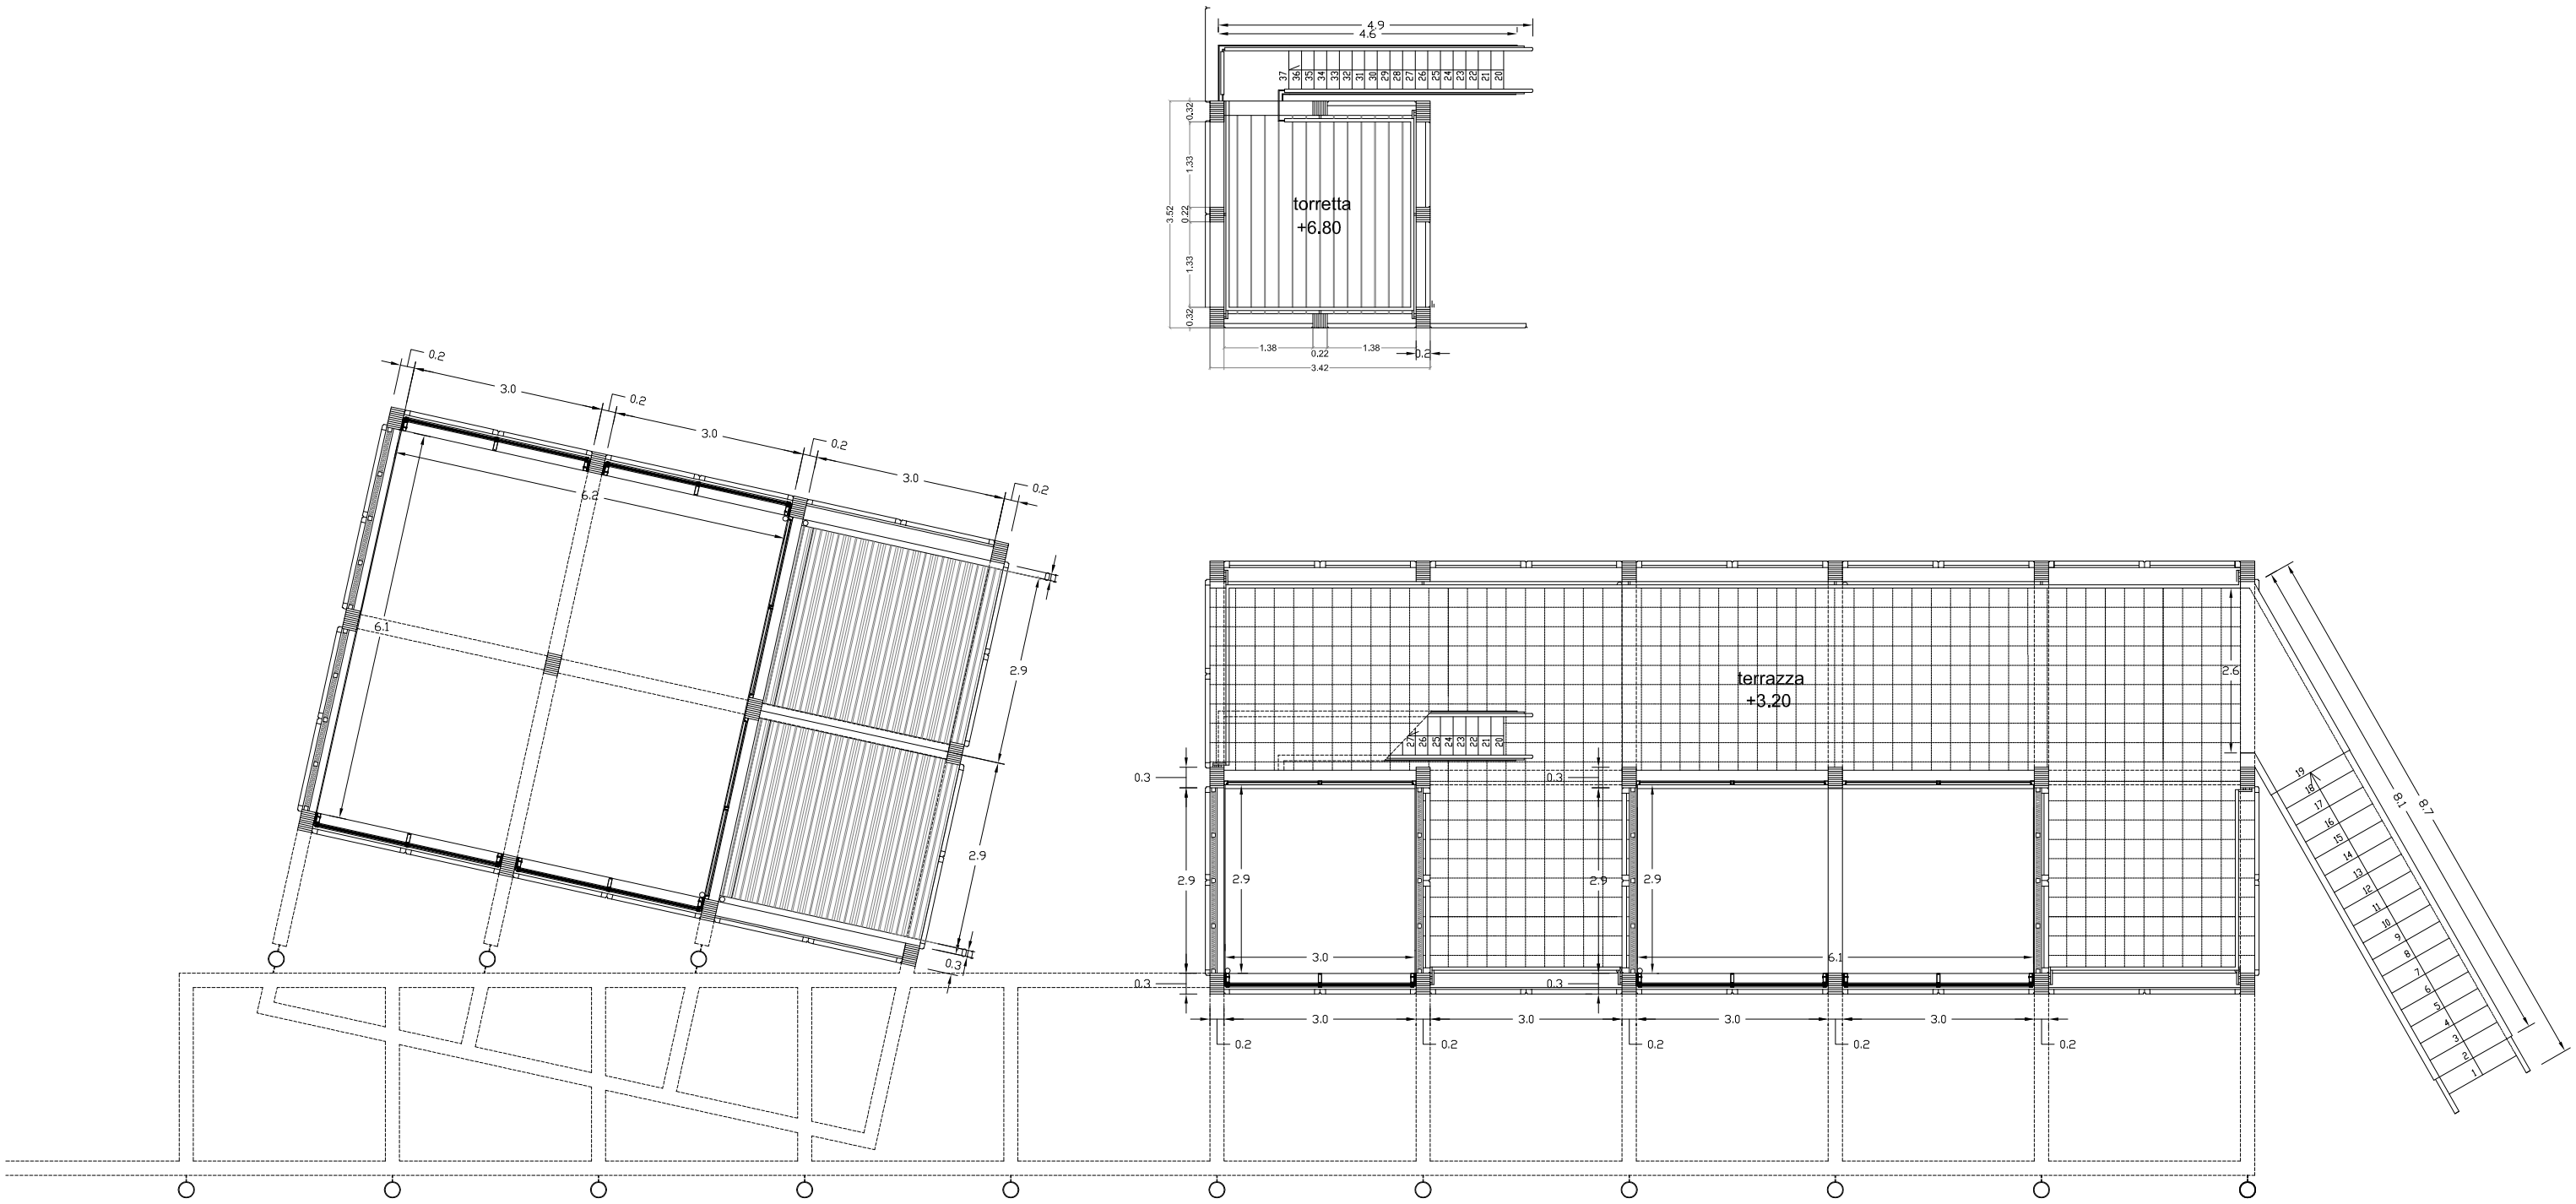

Baracchine 1 e 2.1 - Piani primo e secondo

scala 1:100