


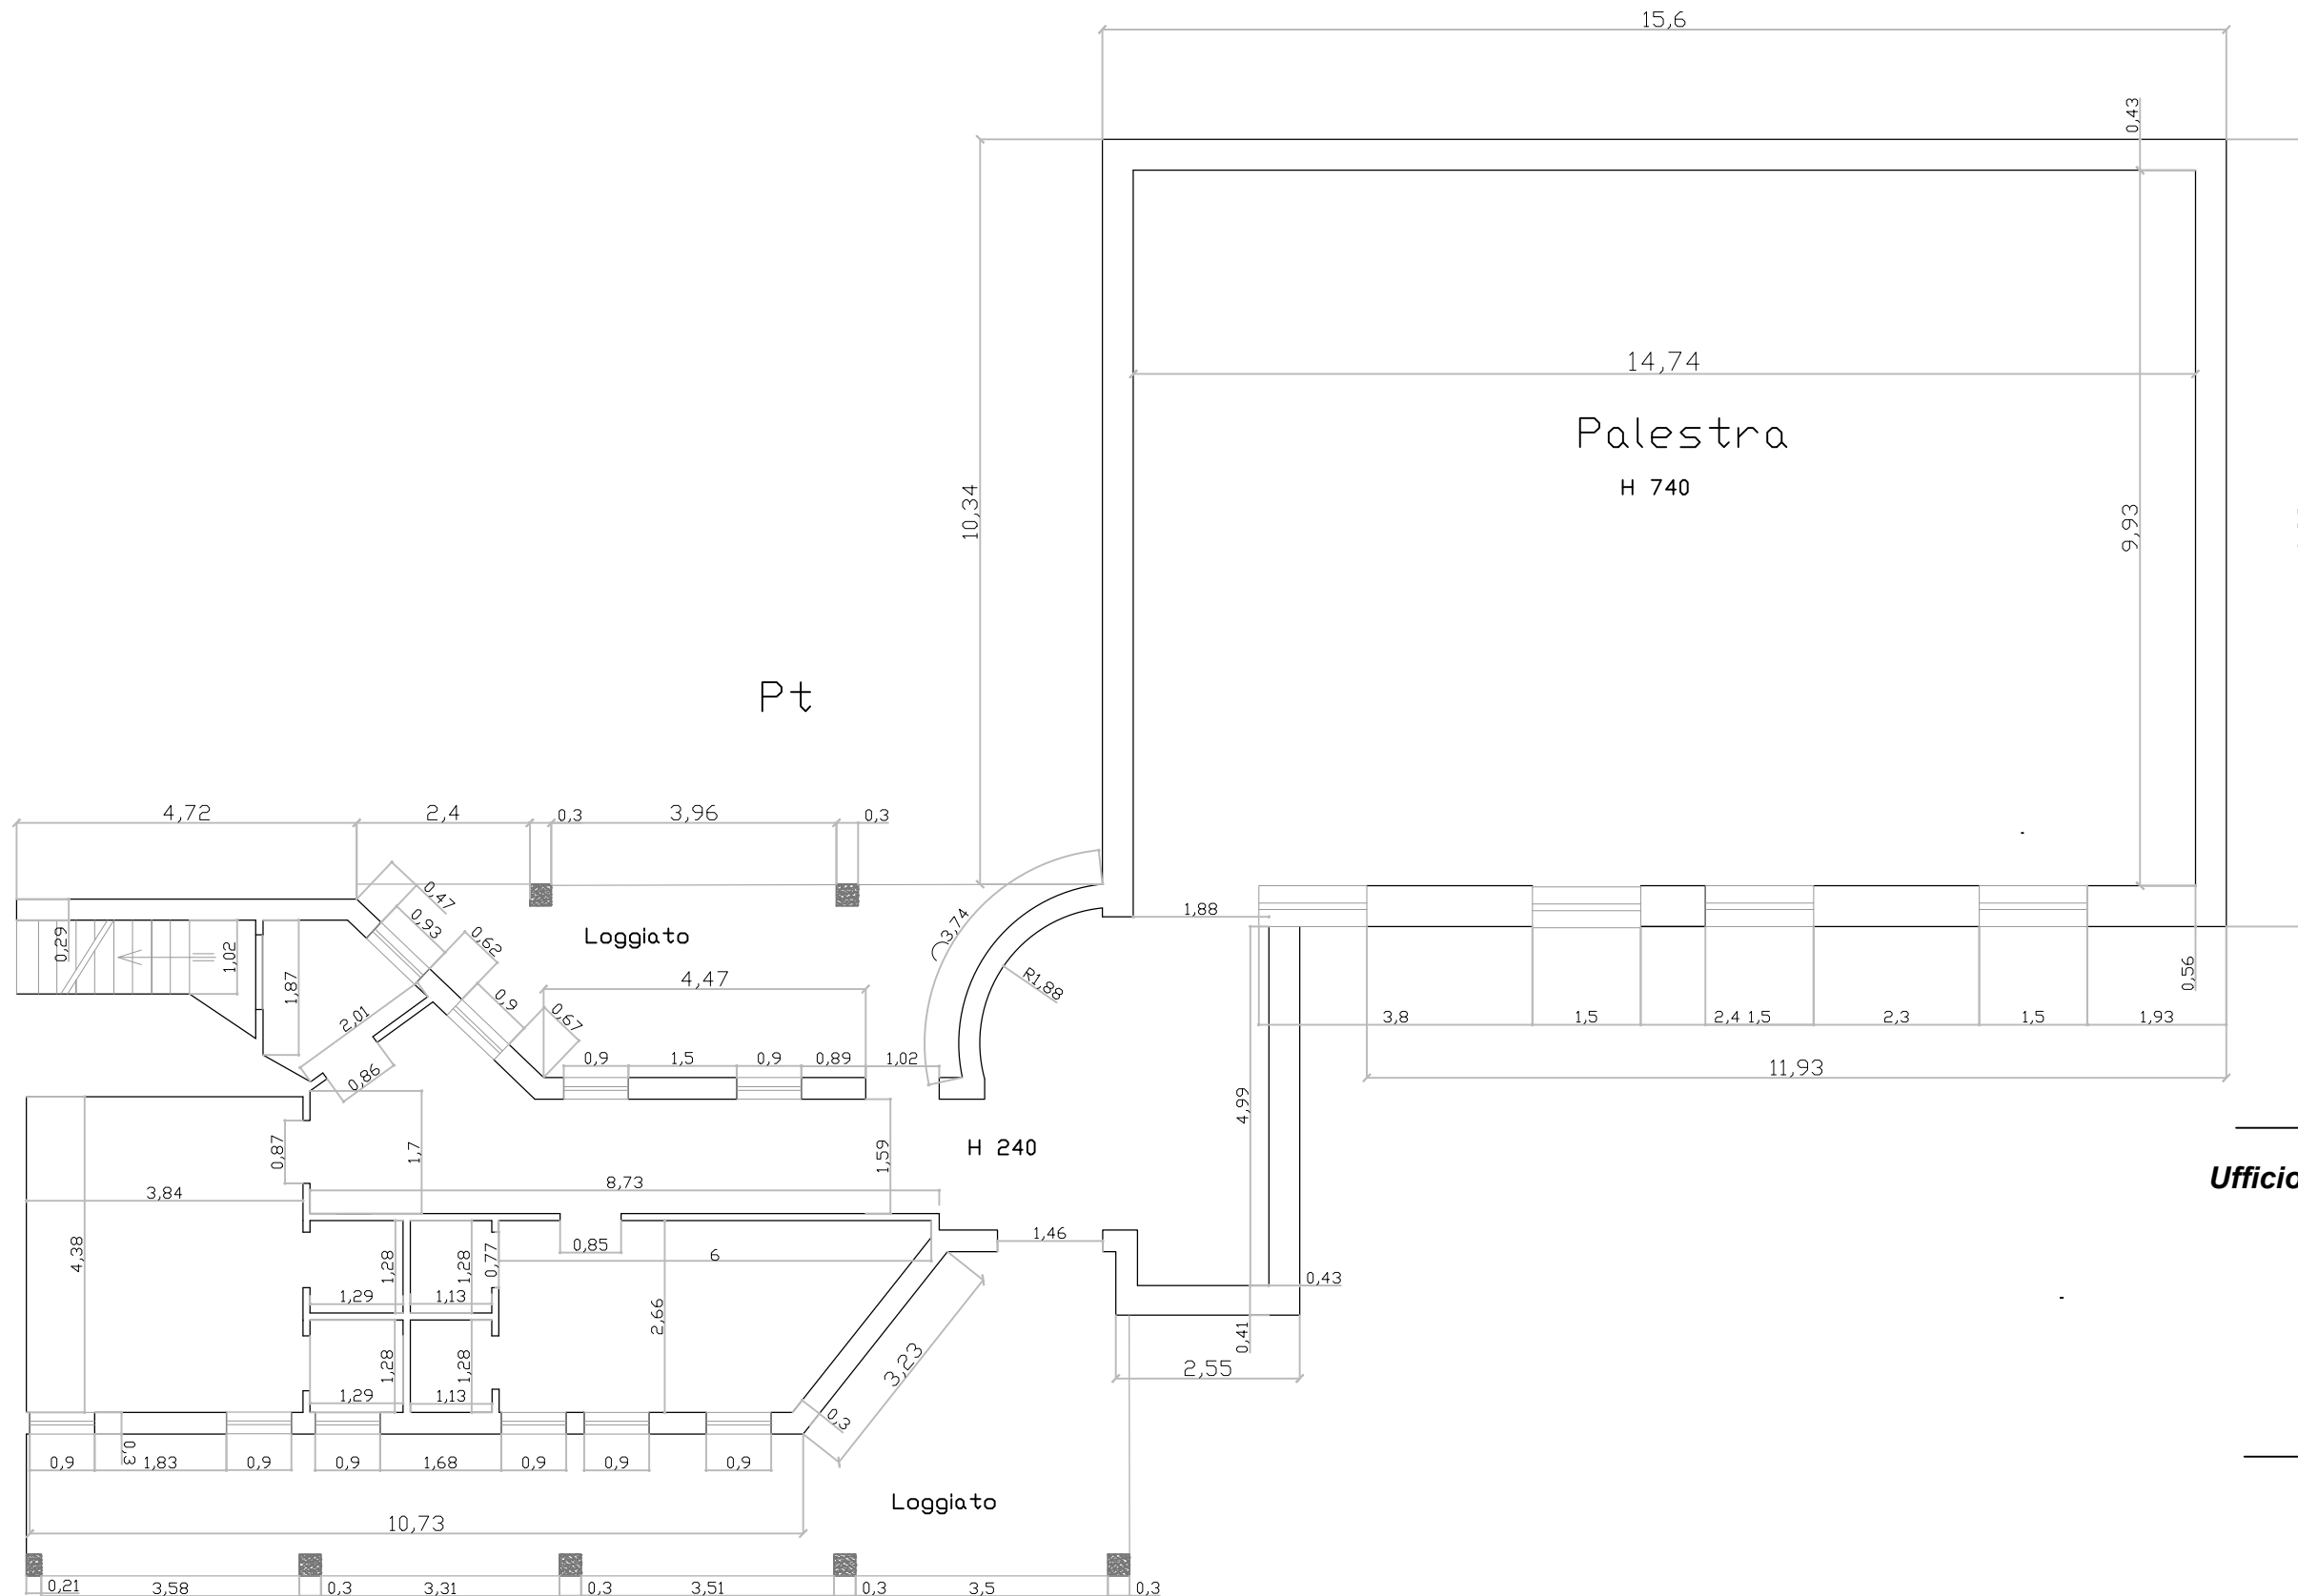

COMUNE DI LIVORNO

**SETTORE COORDINAMENTO E
ATTUAZIONE PNRR**

**Ufficio Ingegneria Strutturale - Opere d'Arte
Stradali ed Edilizia Sportiva**

Scali del Vescovado 24/26 - 57100 Livorno

PALESTRA COLLINAIA

Via Garzelli 11 Livorno

Planimetria Piano Terra

scala 1:100

Febbraio 2025