


SCALI SAFFI

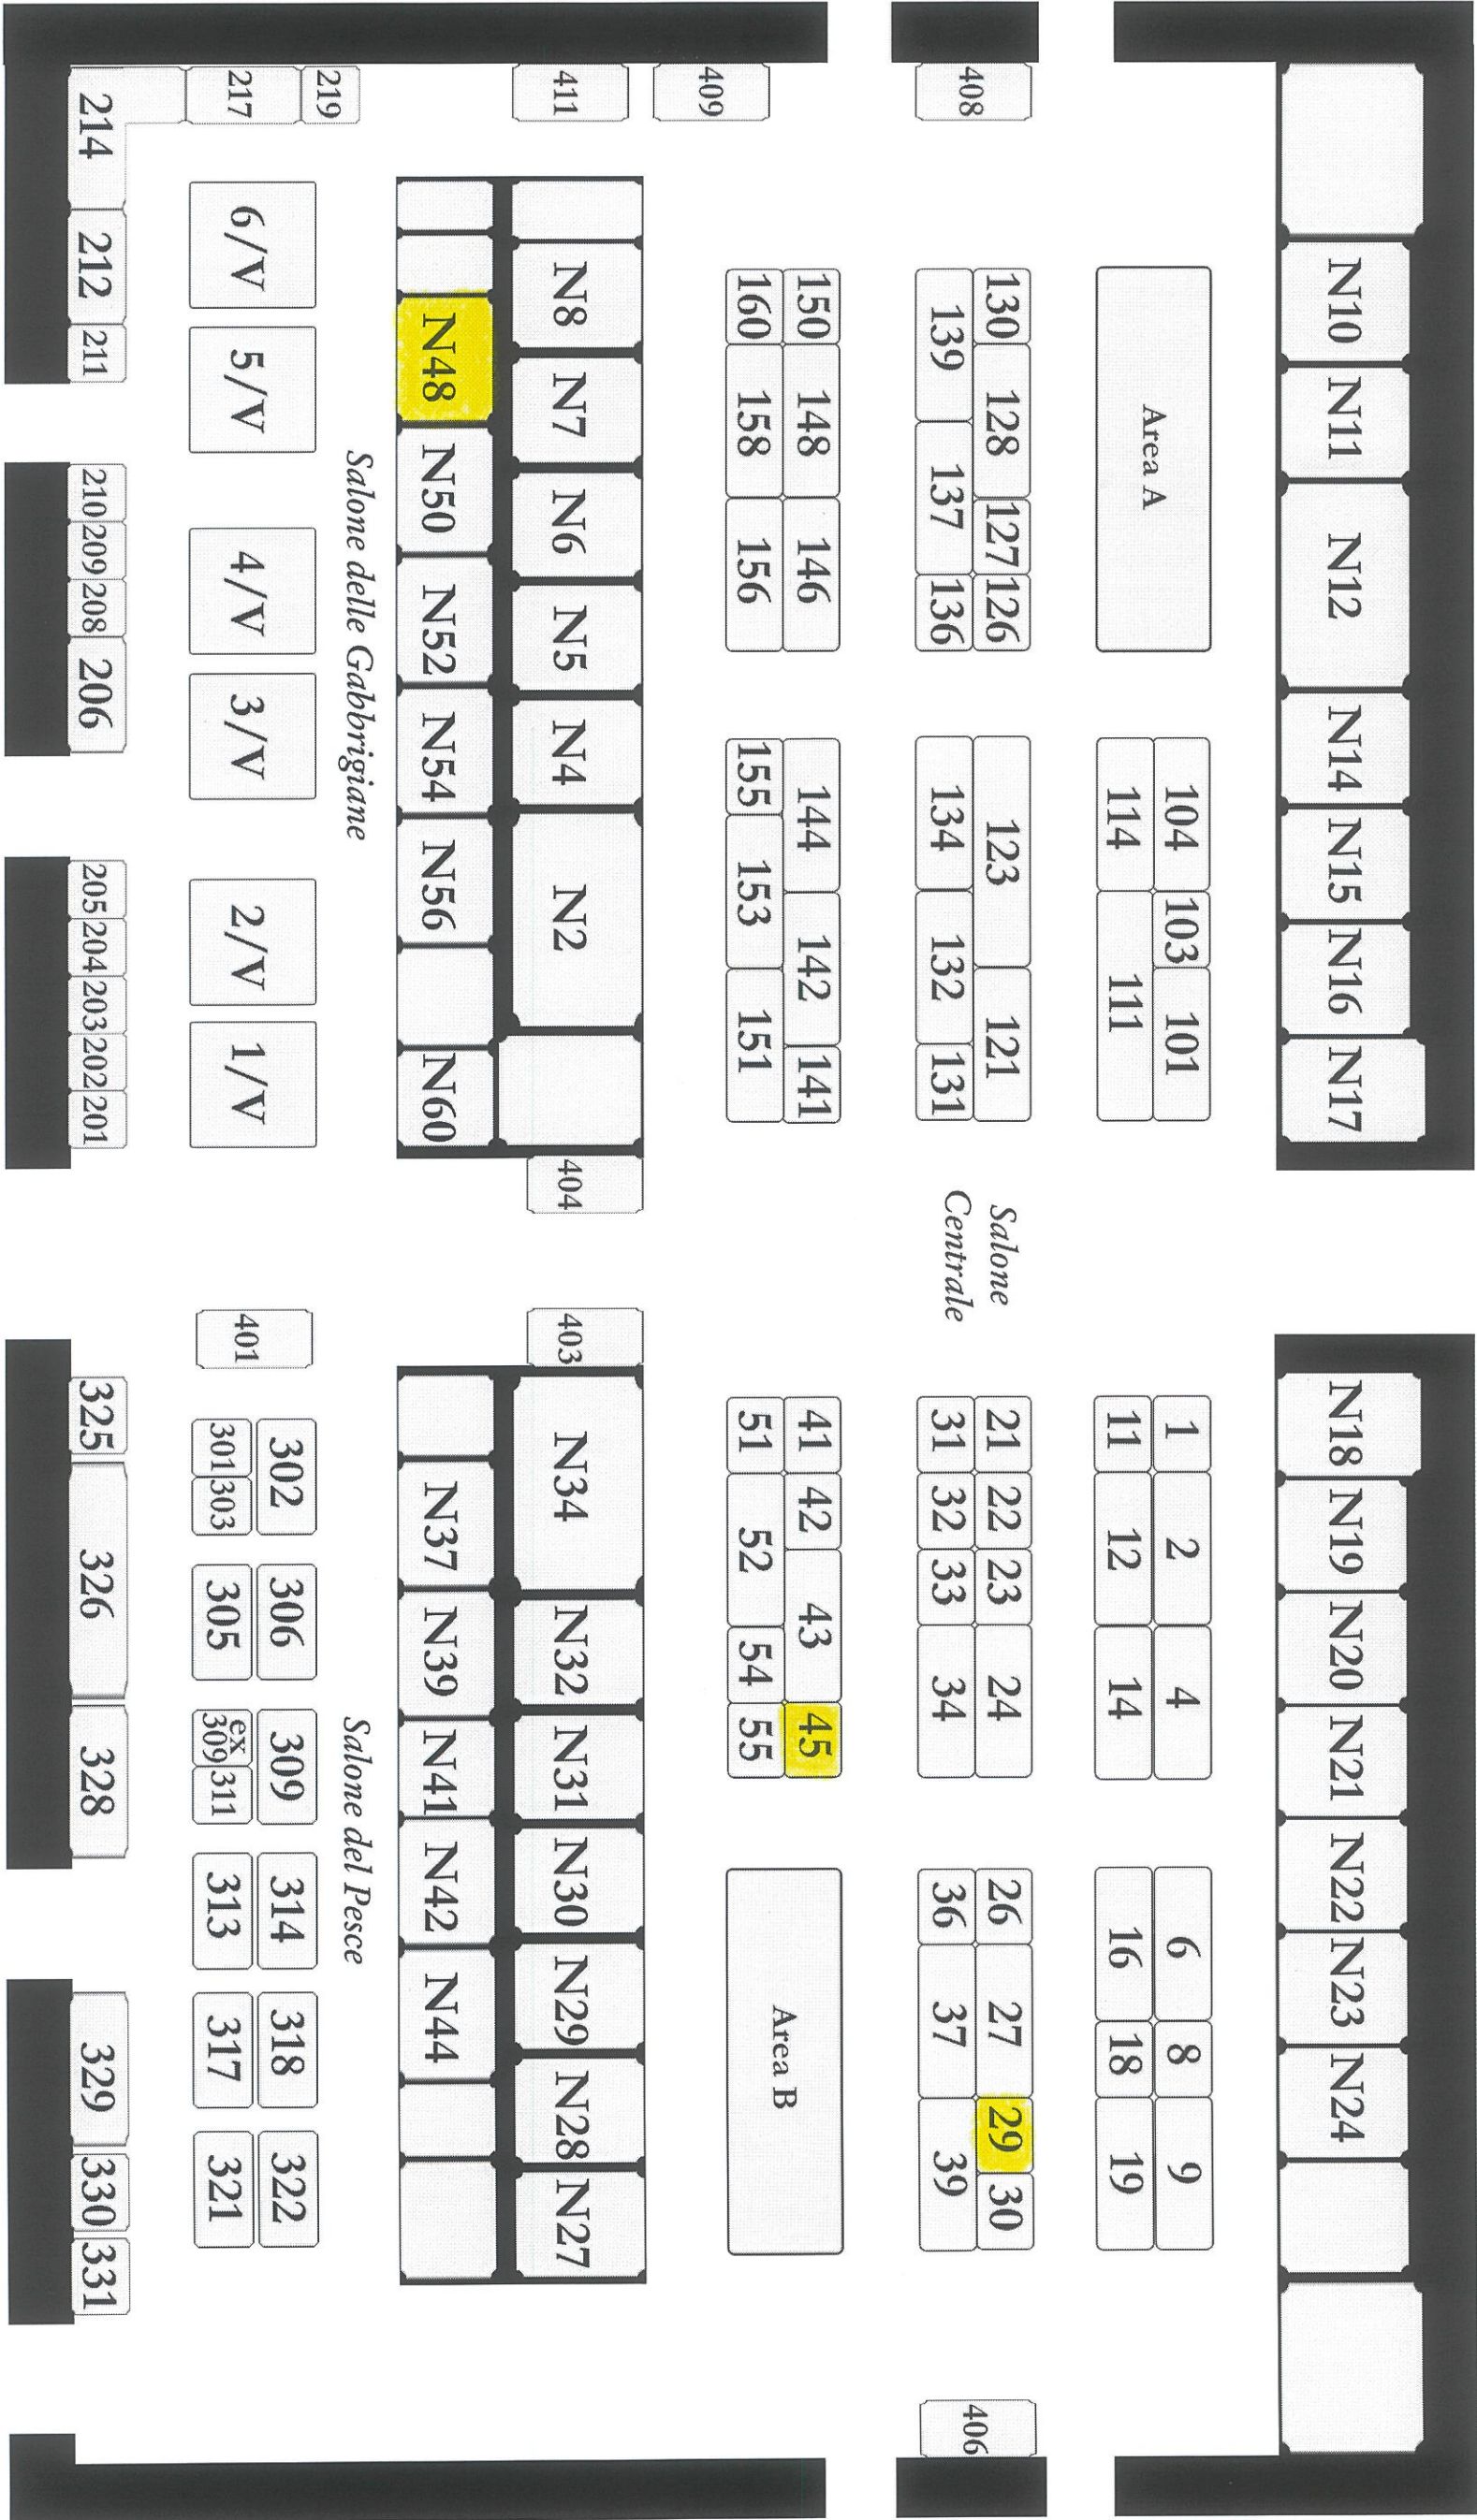

VIA DEL TESTA

VIA DEL CARDINALE

VIA BUONTALENTI

Arece destinate alla consumazione di Alimenti e Bevande