


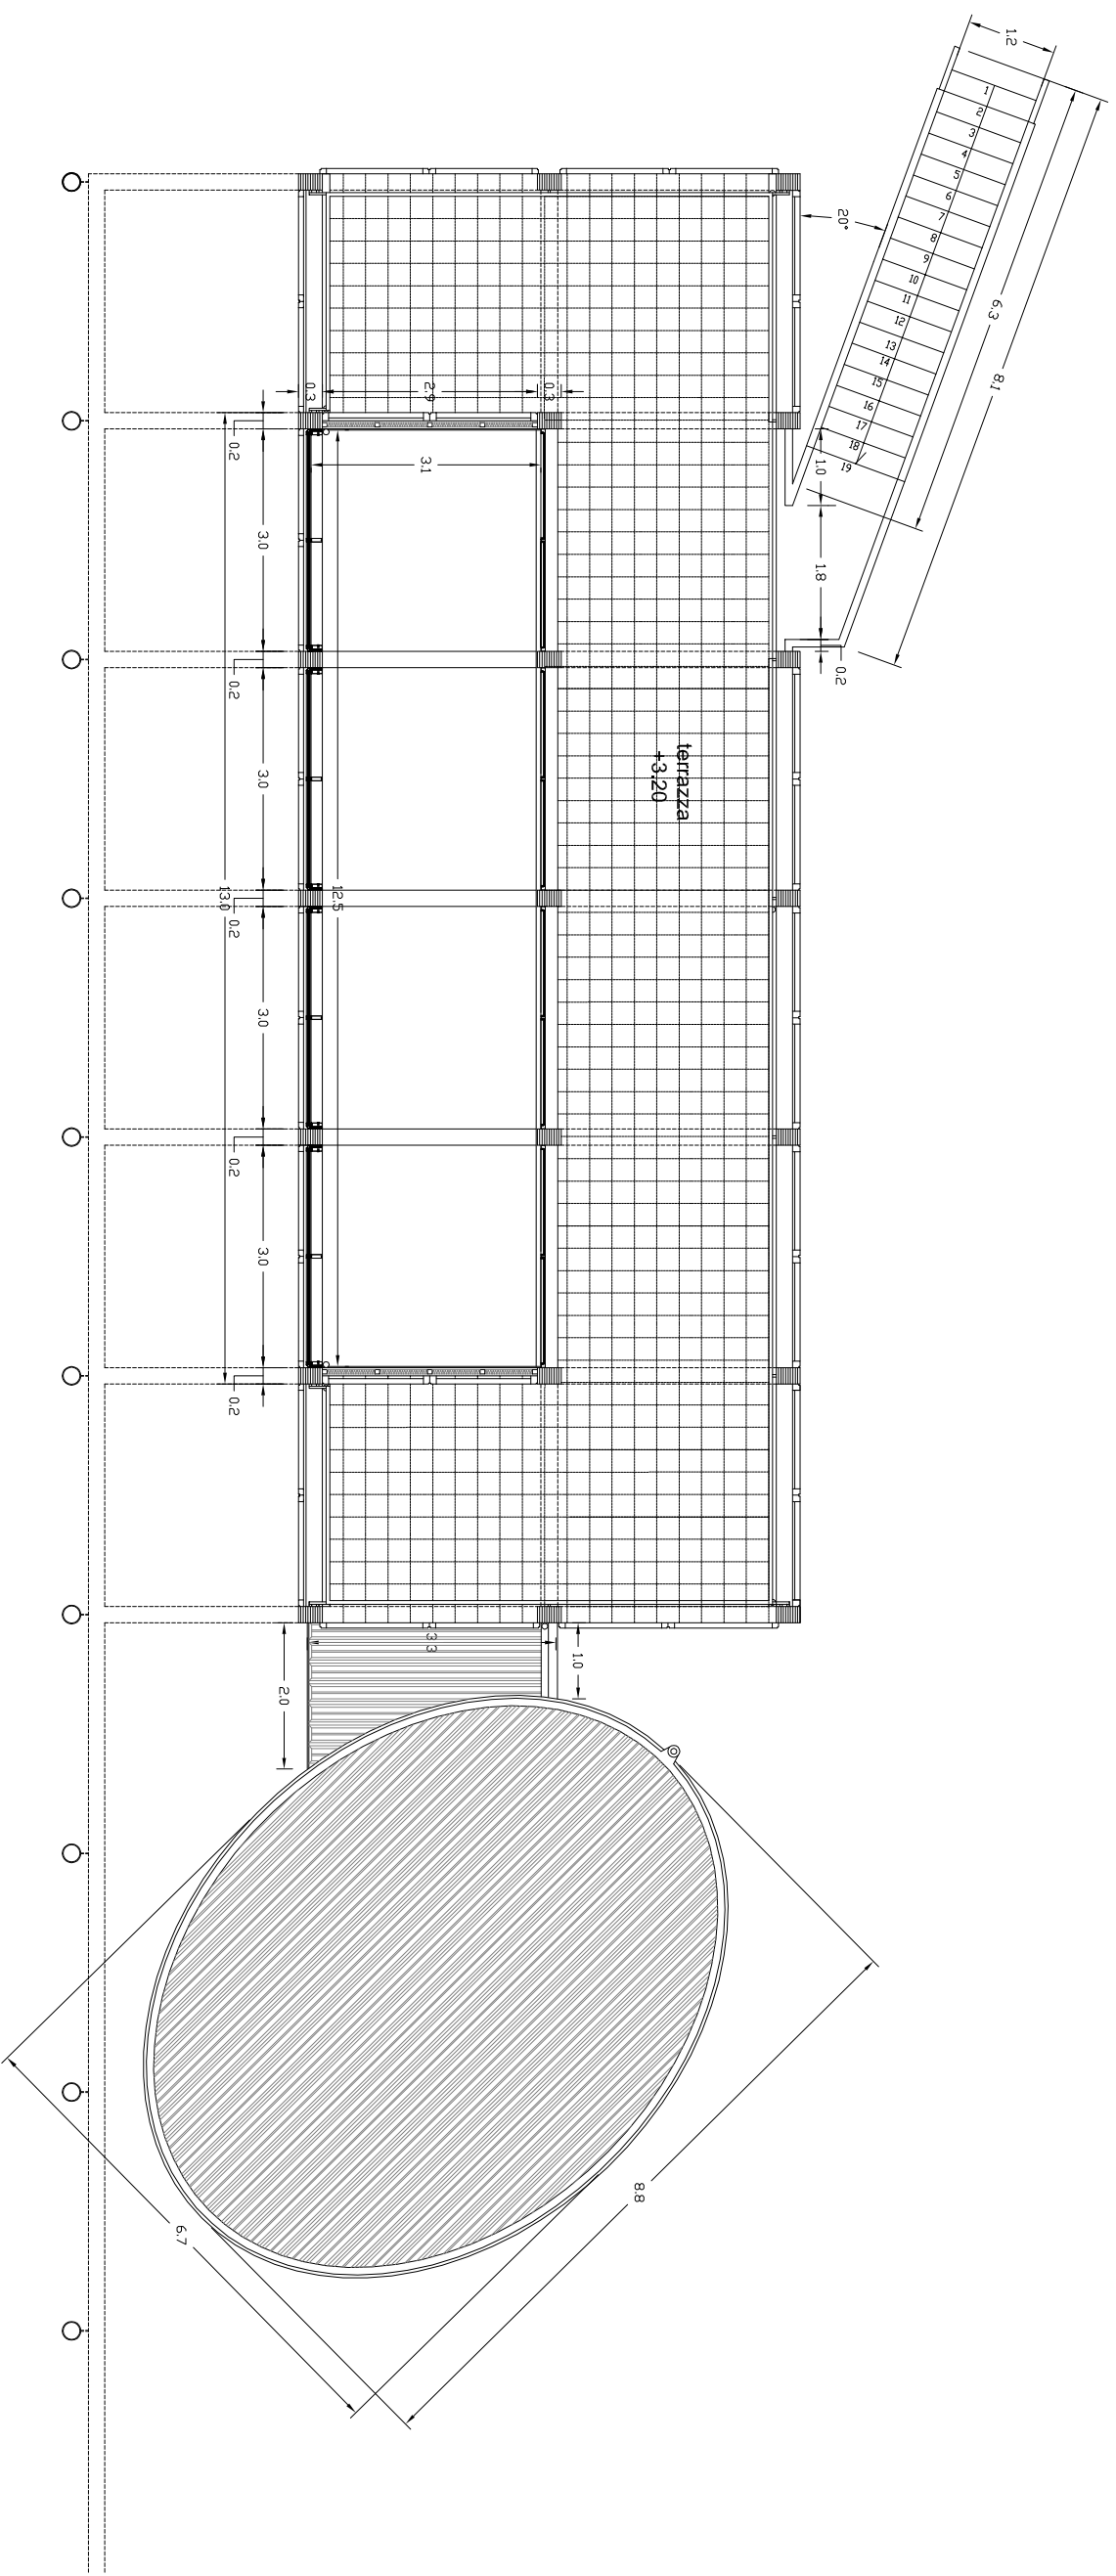

Baracchina 3 - Piano primo

scala 1:100