


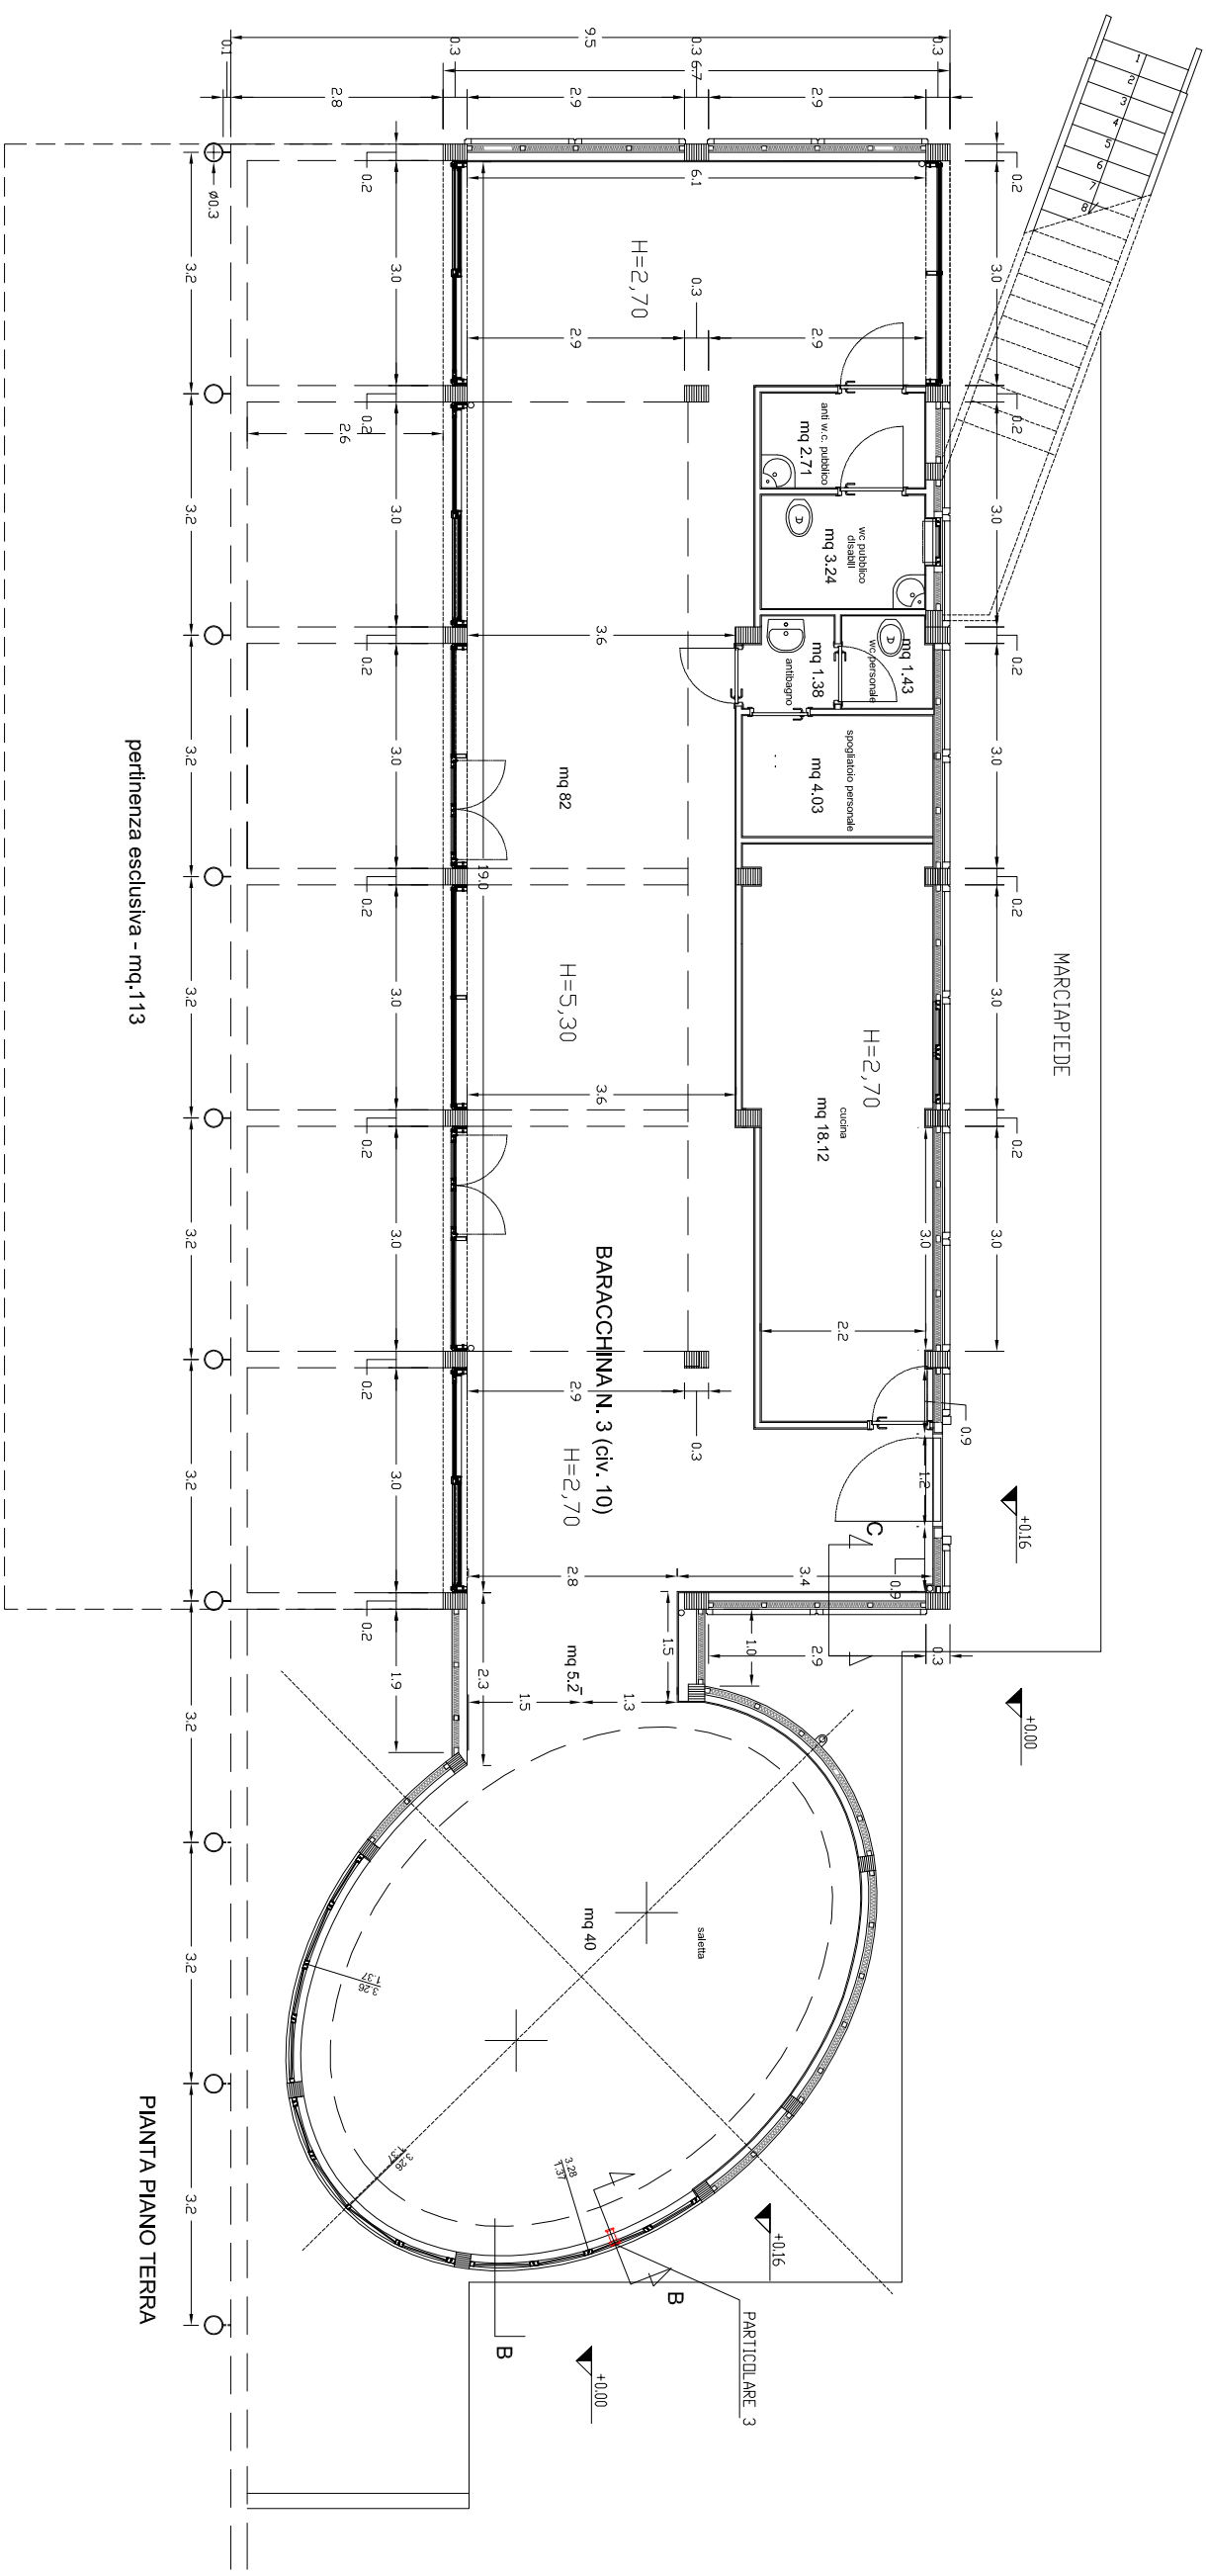

pertinenza esclusiva - mq.113

PIANTA PIANO TERRA