


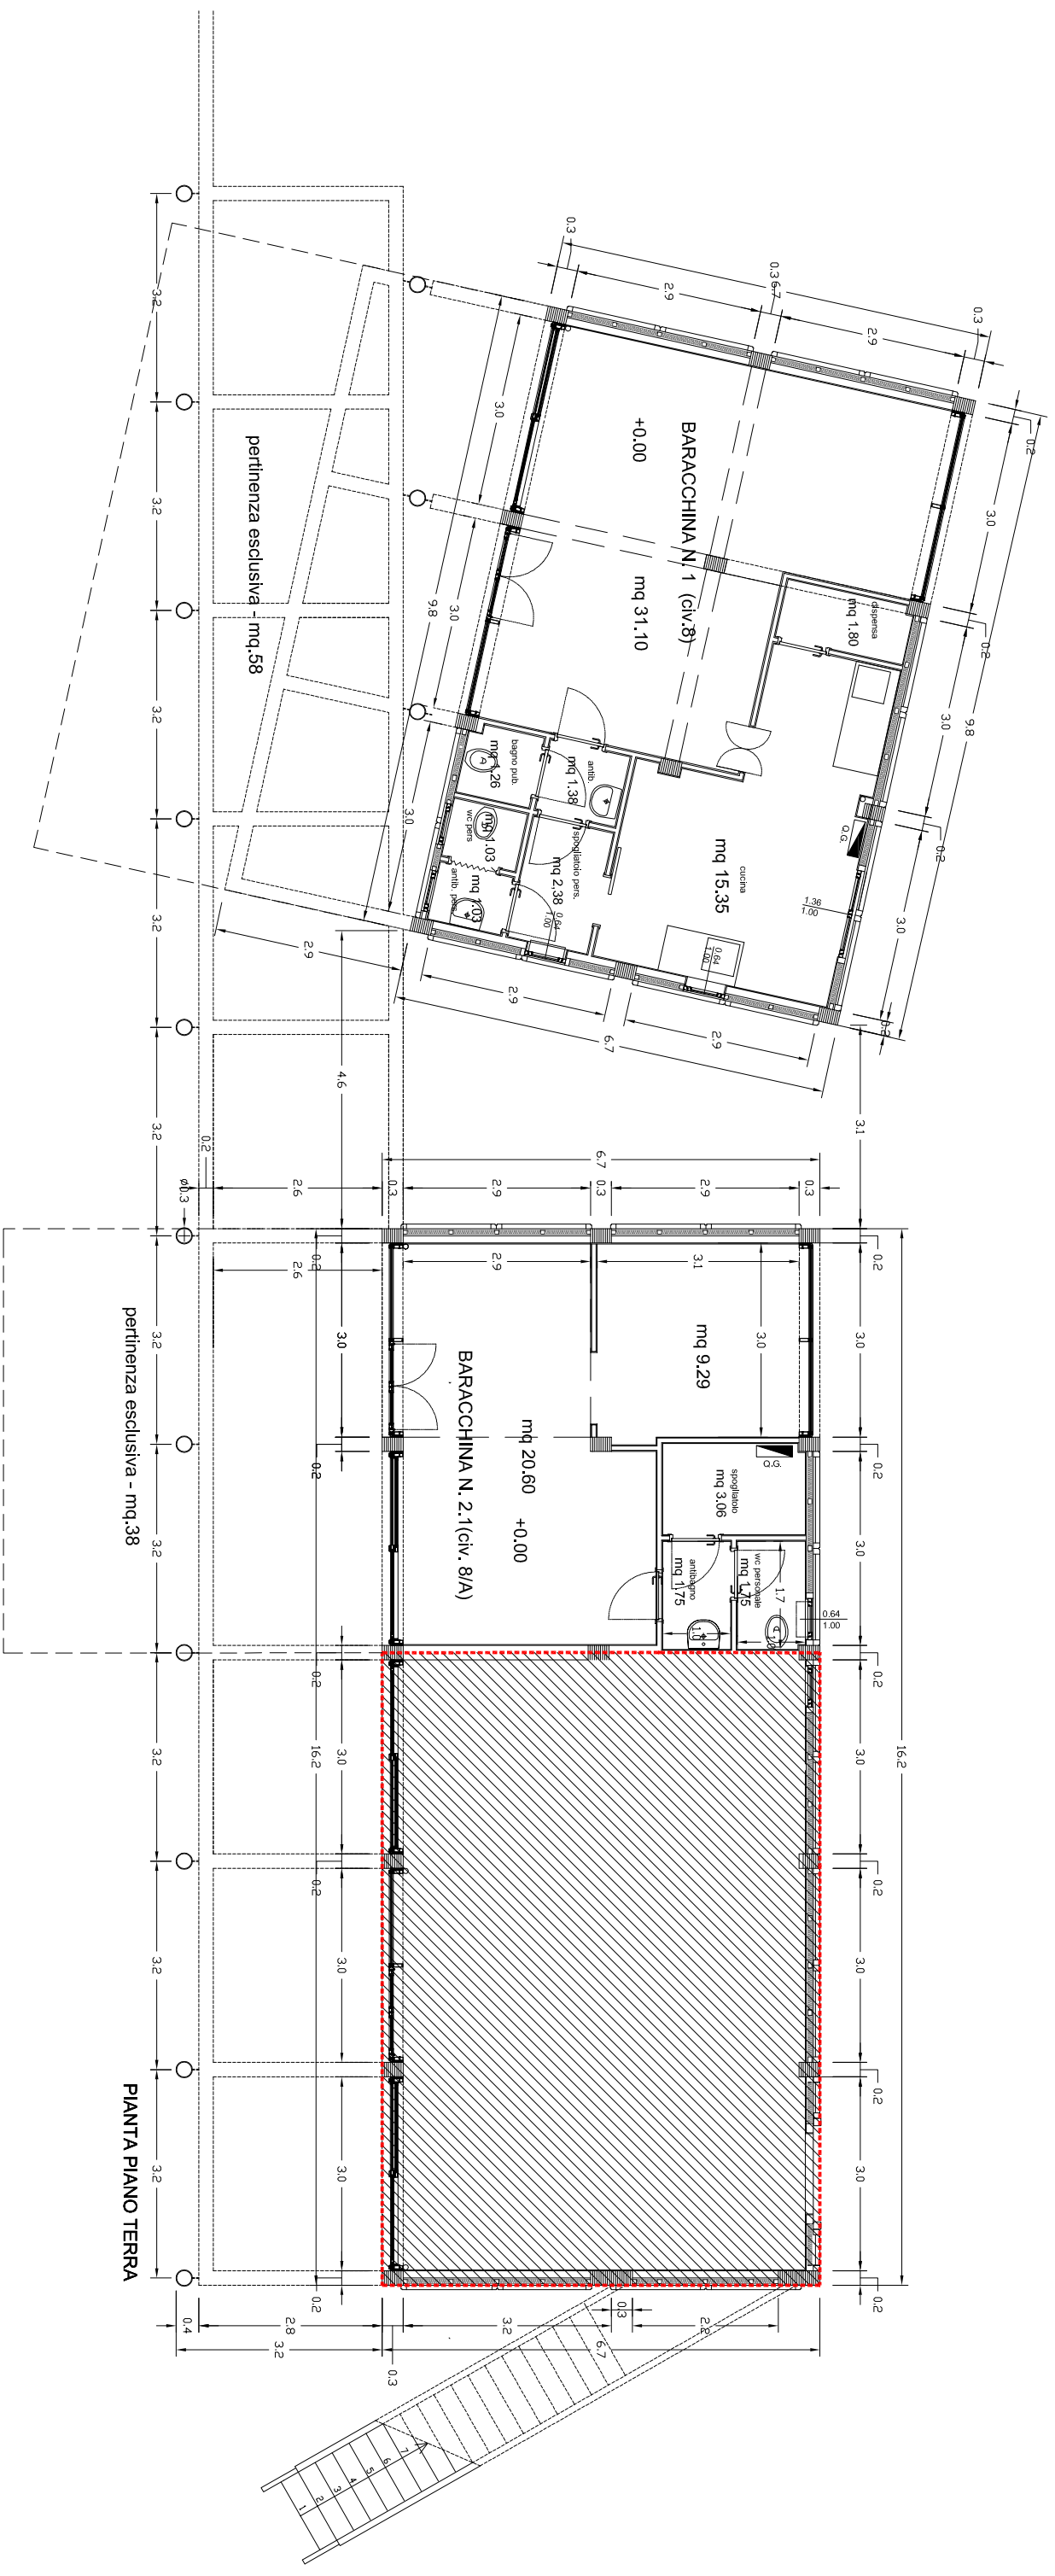

Baracchine 1 e 2.1 - Piano terreno

scala 1:100